Noordwestgevel

Zuidwestgevel

Zuidoostgevel

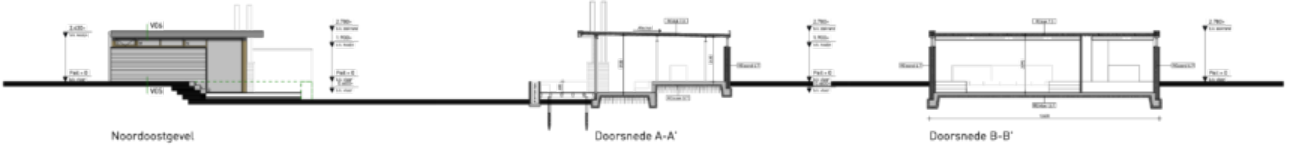

Noordoostgevel

Doorsnede A-A'

Doorsnede B-B'

Begane grond

Schaal: 1:75

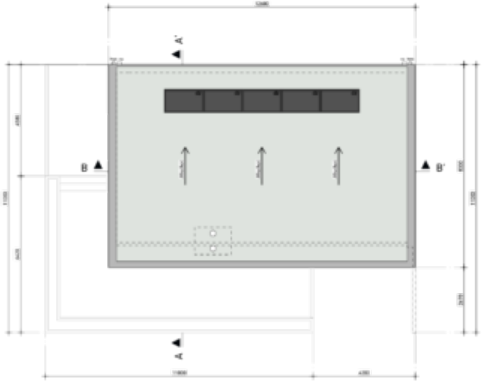

Dak

Schaal: 1:75

Kleuren en materialen

Metselwerk kwartel	Gevelsteen, waalformaat	Wasbl / bruin
Voegwerk	Cement	Donkergrijs
Gepaard werk	Gevelsteen, waalformaat	Wasbl / bruin
Plint onder gevelbekleding	Hoogwaterbeton	Grijs
Kozijnen	Aluminium	Nuteel
Voordeur	Aluminium	Nuteel
Schuifdeuren	Aluminium	Nuteel
Raamdorpels	Gemeffeld aluminium	Zwart
Hemelwaterafvoeren	Zink	Nuteel
Afdekkers	Gemeffeld aluminium	Zwart
Hoorijzer dakgoot/overstek	Staken antwerk	Zwart
Kolommen	Gemeffeld staal	Zwart
Dakbedekking dak	EPDM	Zwart / Antracriet

Legenda en Renvooi

	Betonbeton	KK	Koelkoeiset / aanrecht
	Beton	WA	Wasmachine
	Snelbouwsteen	WD	Wasdroger
	Lichte scheidingswand	VP	Vaatwasspoog
	Isolatie		Buitenunit warmtepomp
	Zichtsteen	MVH	MTW ventilatiebox
	Rookmelder volgens NEN 2555		Zonnepanelen
	Veiligheidsglas volgens NEN 3569		Rolstoelgeschikt
	Standleiding		Mechanisch afvoerpunt
	Hemelwaterafvoer		Mechanisch toevoerpunt

1. Het bouwen dient te geschieden overeenkomstig de eisen van het bouwbesluit 2012 en de hierin gewenste normen zoals deze geldt ten tijde van indiening aanvraag omgevingsvergunning. (activiteit bouwen)
2. De constructie dient te worden uitgevoerd volgens de tekening en berekening van de constructeur.
3. De zijn bekendgen t.b.v. de uitgedrukpeilspanning. (activiteit bouwen) en dichtelen wat bestaand voor de uitvoering.
4. De beschermingslagen gebruikt een installatieve dienen te worden aan artikel 3.9 Bouwbesluit 2012.
5. De maatdering van elektriciteit dient te voldoen aan NEN 1010.
6. De maatdering van water- en stammeter dienen te voldoen aan NEN 1006.
7. De maatdering voor hulshoudelijk afvalwater dient te voldoen aan NEN 3215.
8. De maatdering van gas dient te voldoen aan NEN 1078.
9. De schoeidingsconstructie van de kelder- en bodemmuren dienen te voldoen aan NEN 2778 m.b.t. woning van wicht van toepassing:
   - het keldervloer wordt t.o.v. vloerlegels en wandlegels tot een hoogte van min. 1,2 meter.
   - De badkamer wordt t.o.v. vloerlegels en wandlegels t.p.v. douche of bad over een breedte van 3 meter en een hoogte van min. 2,1 meter. De overige wanden een hoogte van min. 1,2 meter.
10. Duurzaamheidseis dient te voldoen NEN-EN 1991-1-1-1:2002+C1:2009+NB:2011 (Eurocode 1-Belastingen-Algemene-deel)

PROJECT
Nieuwbouw vakantiehuisjes aan de Sportlaan 17 te Bergentheim

OPDRACHTGEVER
GetAway | Projects
IJsseldijk 37
7431 RE DIEPENVEEN

ONDERWERP
Plattegrond, Gevels en doorsneden

FORMAAT	SCHAAL
A1 (594 x 841 mm)	1:50 / 1:100

DATUM
10 maart 2022

A	D
B	E
C	F

STATUS: BLAD

Definitief K17-D02

PROJECTNUMMER
21024

aedinova bouwmeesters

aedinova | postbus 1026 | 7004 DG Zwolle | info@aedinova.nl | www.aedinova.nl